
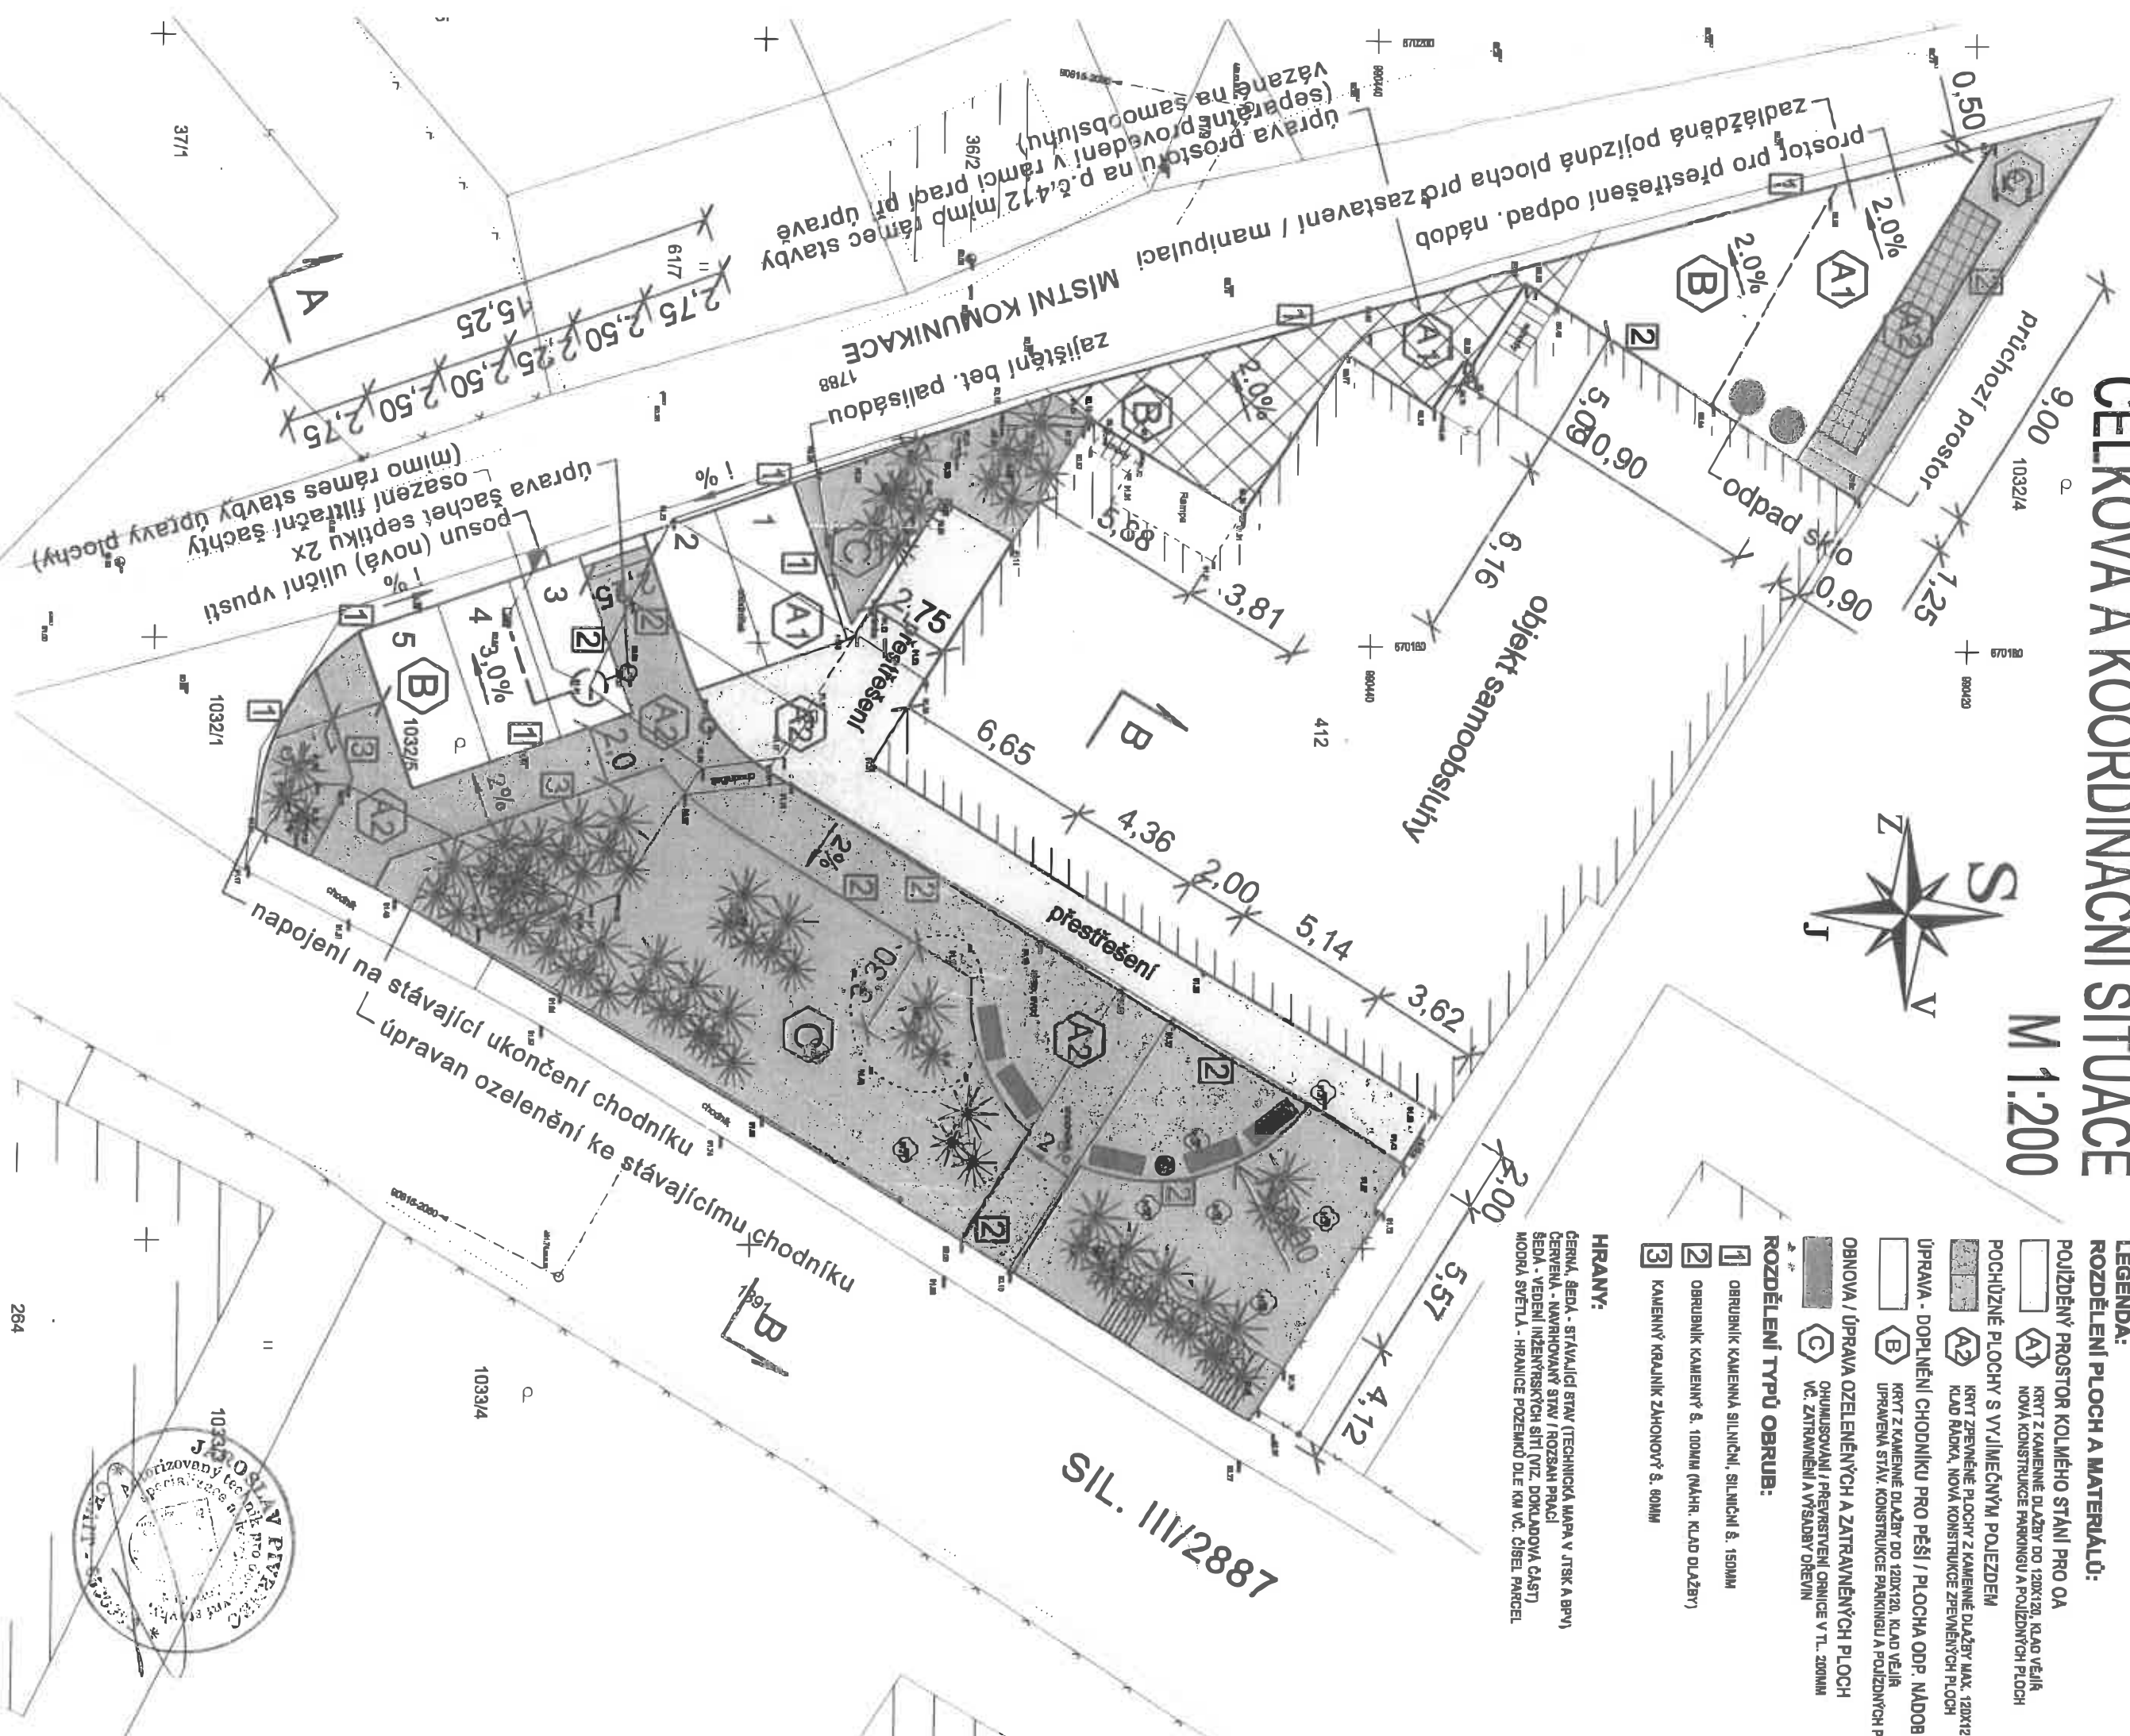


CELKOVÁ A KOORDINAČNÍ SITUACE

M 1:200

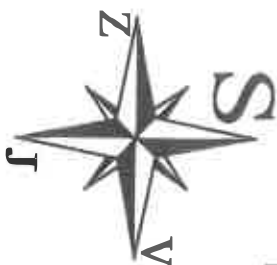

LEGENDA: ROZDĚLENÍ PLOCH A MATERIÁLŮ:

- POJÍZDĚNÝ PROSTOR KOLMĚHO STÁNÍ PRO OA
- POJÍZDĚNÝ PROSTOR KOLMĚHO STÁNÍ PRO OA
- POCHUZNÉ PLOCHY S VÝJIMEČNÝM POJEZDEM
- ÚPRAVA - DOPLNĚNÍ CHODNÍKU PRO PĚŠÍ / PLOCHA ODP. NÁDOB
- OBNOVA / ÚPRAVA OZELENĚNÝCH A ZATRAVENÝCH PLOCH

- 1 OBRUBNÍK KAMENNÝ SILNIČNÍ, SILNIČNÍ Š. 150MM
- 2 OBRUBNÍK KAMENNÝ Š. 100MM (MÁHR. KŁAD DŁAŽBY)
- 3 KAMENNÝ KRAJNÍK ZAHONOVÝ Š. 60MM

HRANY:

- ČERÁ, BĚDA - STÁVAJÍCÍ STAV (TECHNICKÁ MAPA V JTSK A BRV)
- ČERVENÁ - NAVRHOVANÝ STAV / ROZSAH PRÁČÍ
- ŠEDÁ - VEDENÍ INŽENÝRSKÝCH SÍŤÍ (VIZ DOKLADOVÁ ČÁST)
- MODRÁ SVĚTLÁ - HRANICE POZEMLÍ DLE KM VČ. ČÍSSEL PARCEL

JAP Genaranta Svobody 45, 460 01 Liberec XIII tel.: 777 873 347, e-mail: phvrnac@projektip.cz		INVESTOR Obec Bozkov č. p. 270, 51213 Bozkov	
AKCE BOZKOV - ÚPRAVA PLOCH U SAMOBSLUHY		PROJEKTANT JAROSLAV PIVRNEC (ČKAIT 0500985)	
PRÍLOHA CELKOVÁ A KOORDINAČNÍ SITUACE		T.K. JAROSLAV PIVRNEC (ČKAIT 0500985)	DATUM 12/2017
		ZAKÁZKA Č. 17-050	STUPEŇ DSP
		MĚŘÍTKO 1:250	PARĚ
		C.2.	

