



**Príloha Stanovení vydaného odborem dopravy MěÚ Semily pod č. j. OD/597/20
dne 25.02.2020**

Celková situace uzavírky a objízdné trasy

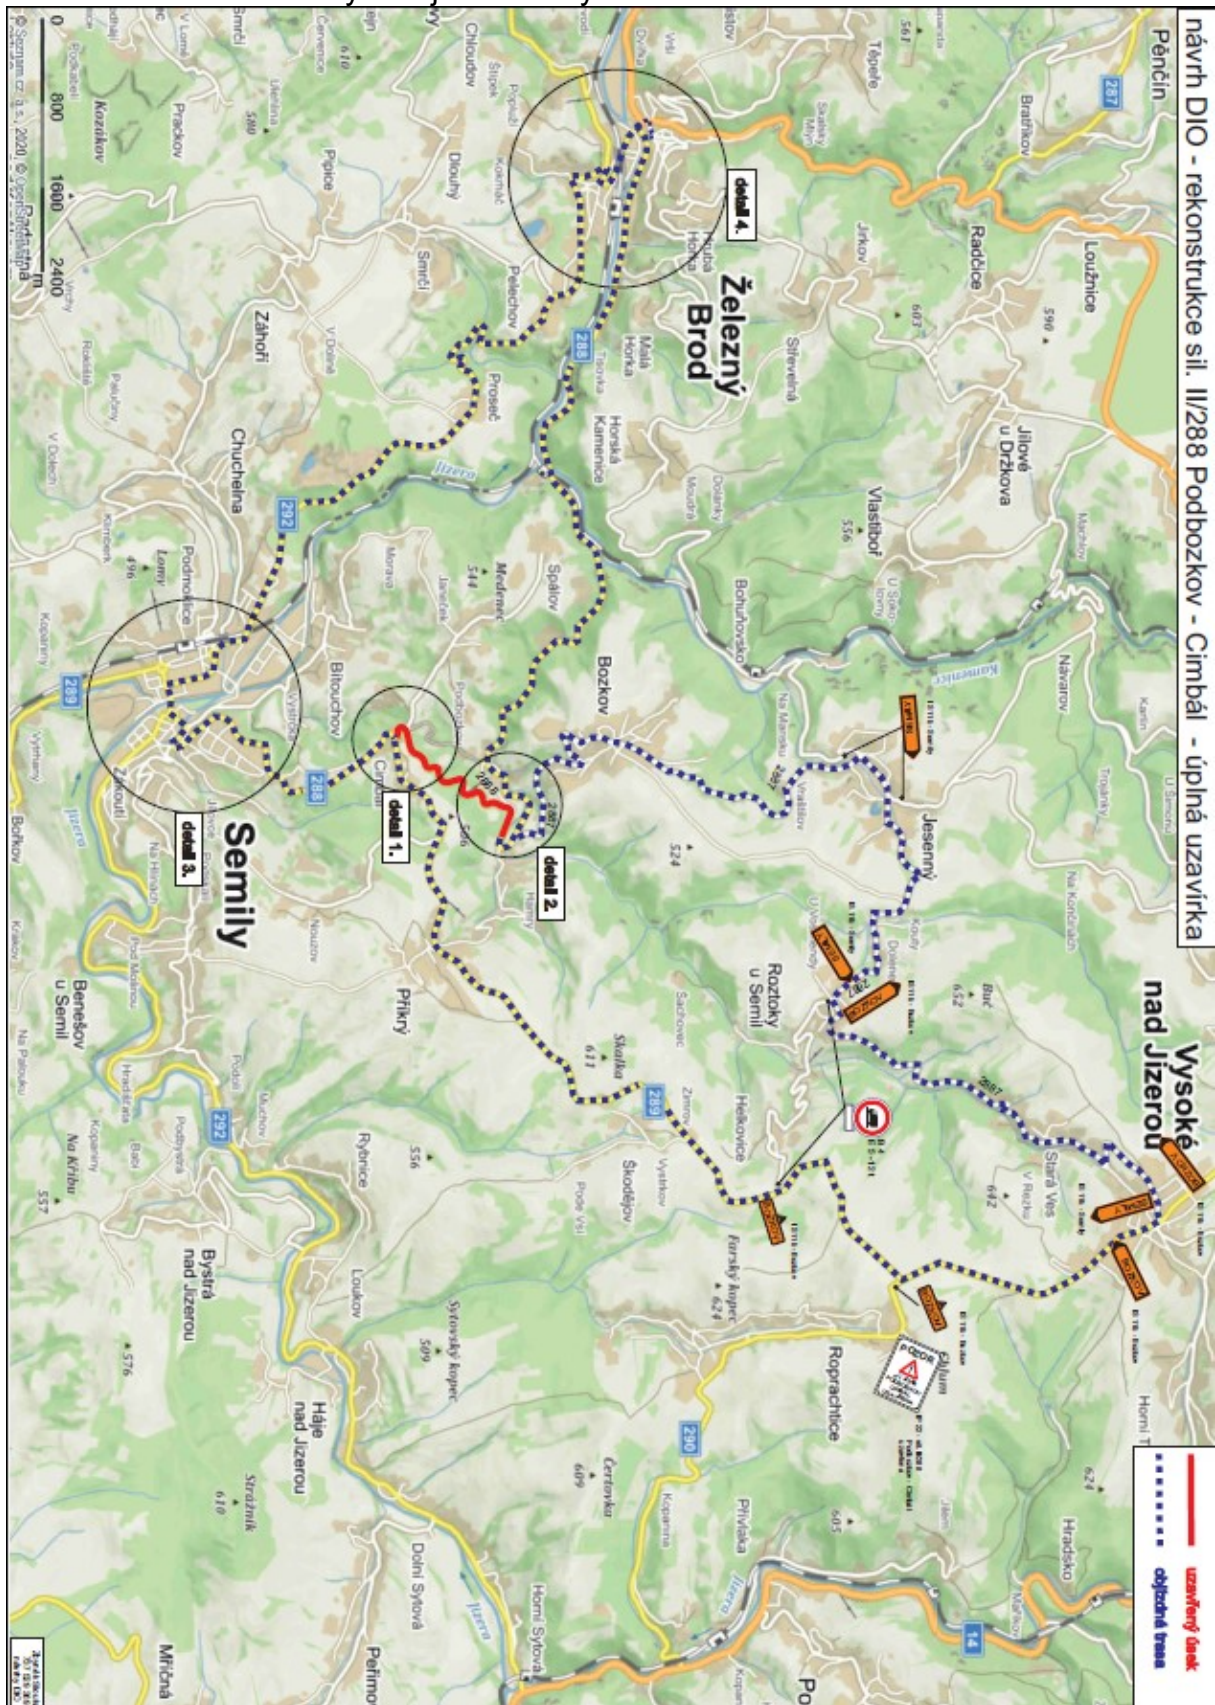


Detail. 1 Detailní situace v úseku křižovatky silnic II/288 a III/2889

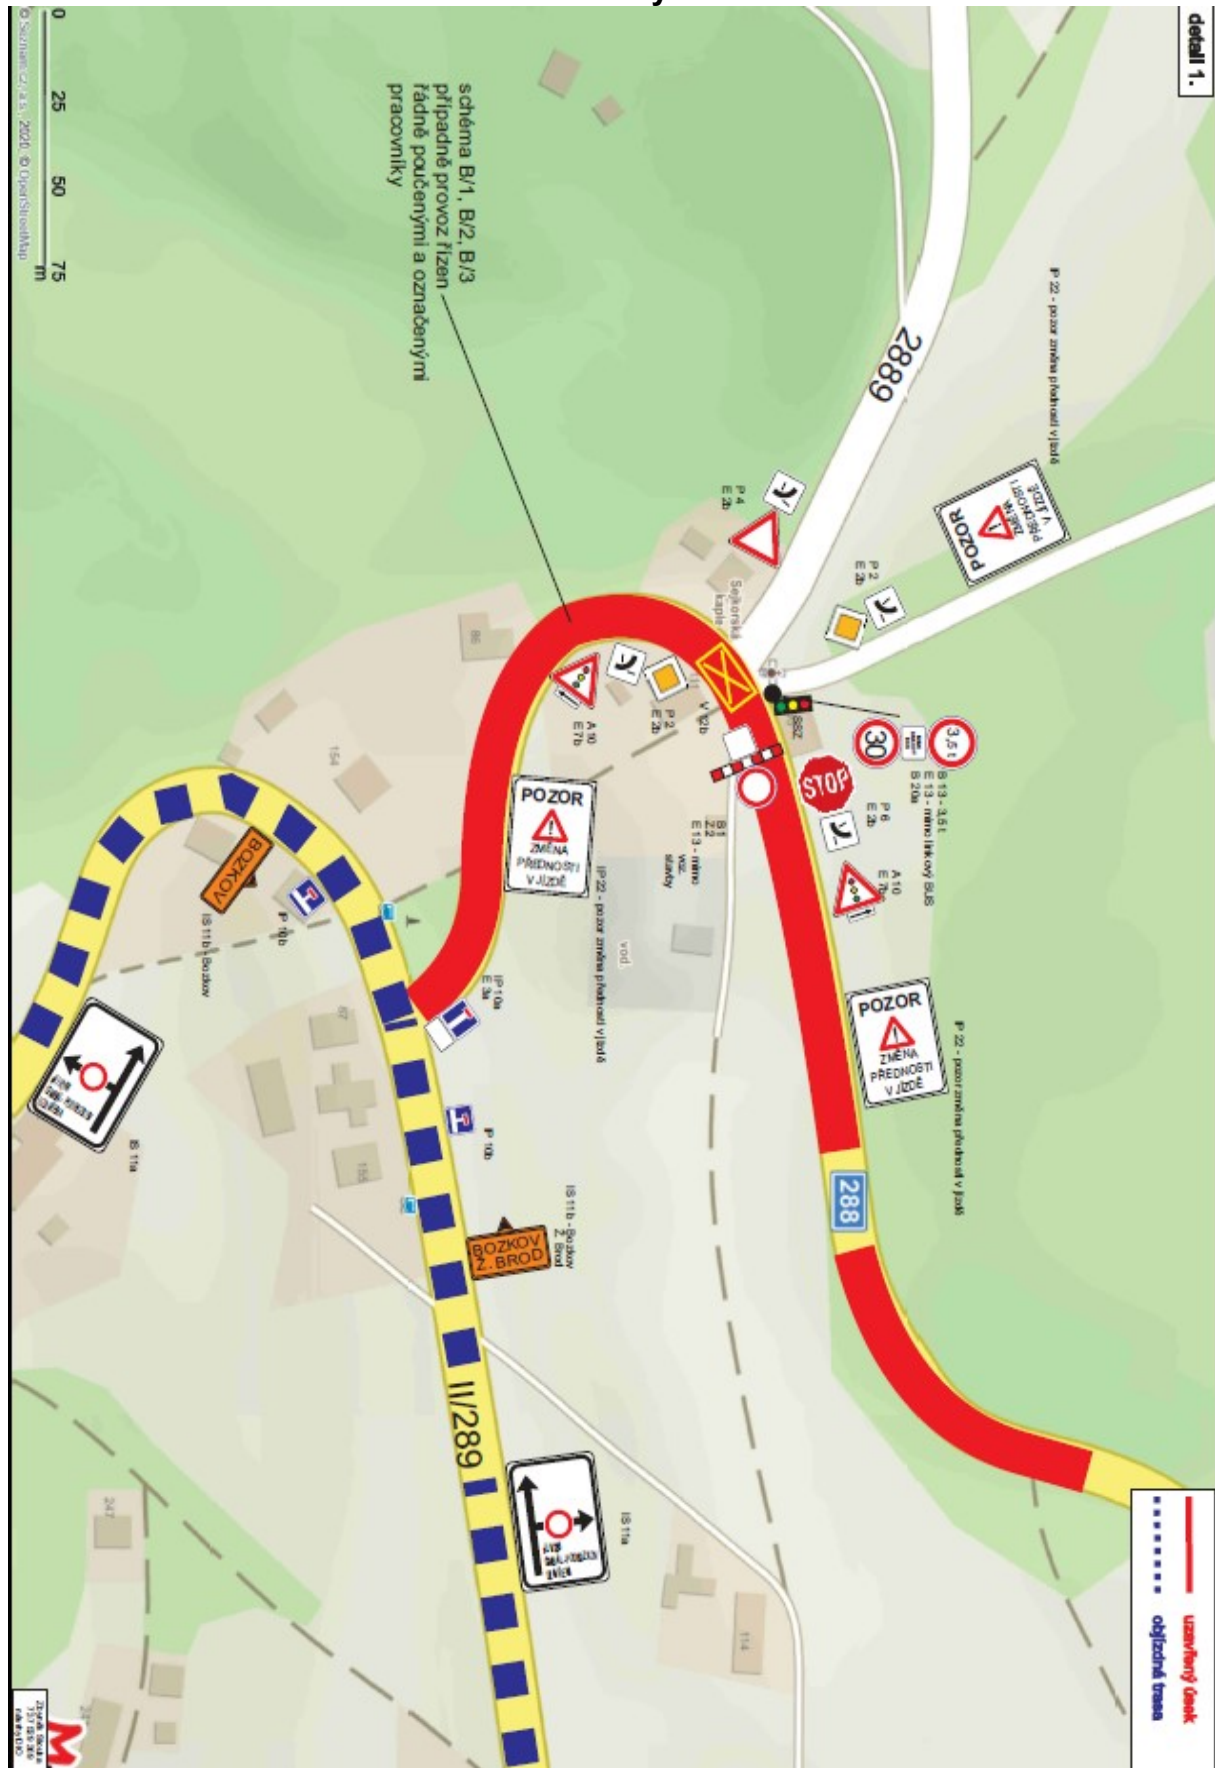

Detail II. Detailní situace na křižovatce silnice II/288va III/2888 v Podbozkově



Detail III. Objízdná trasa detail Semily

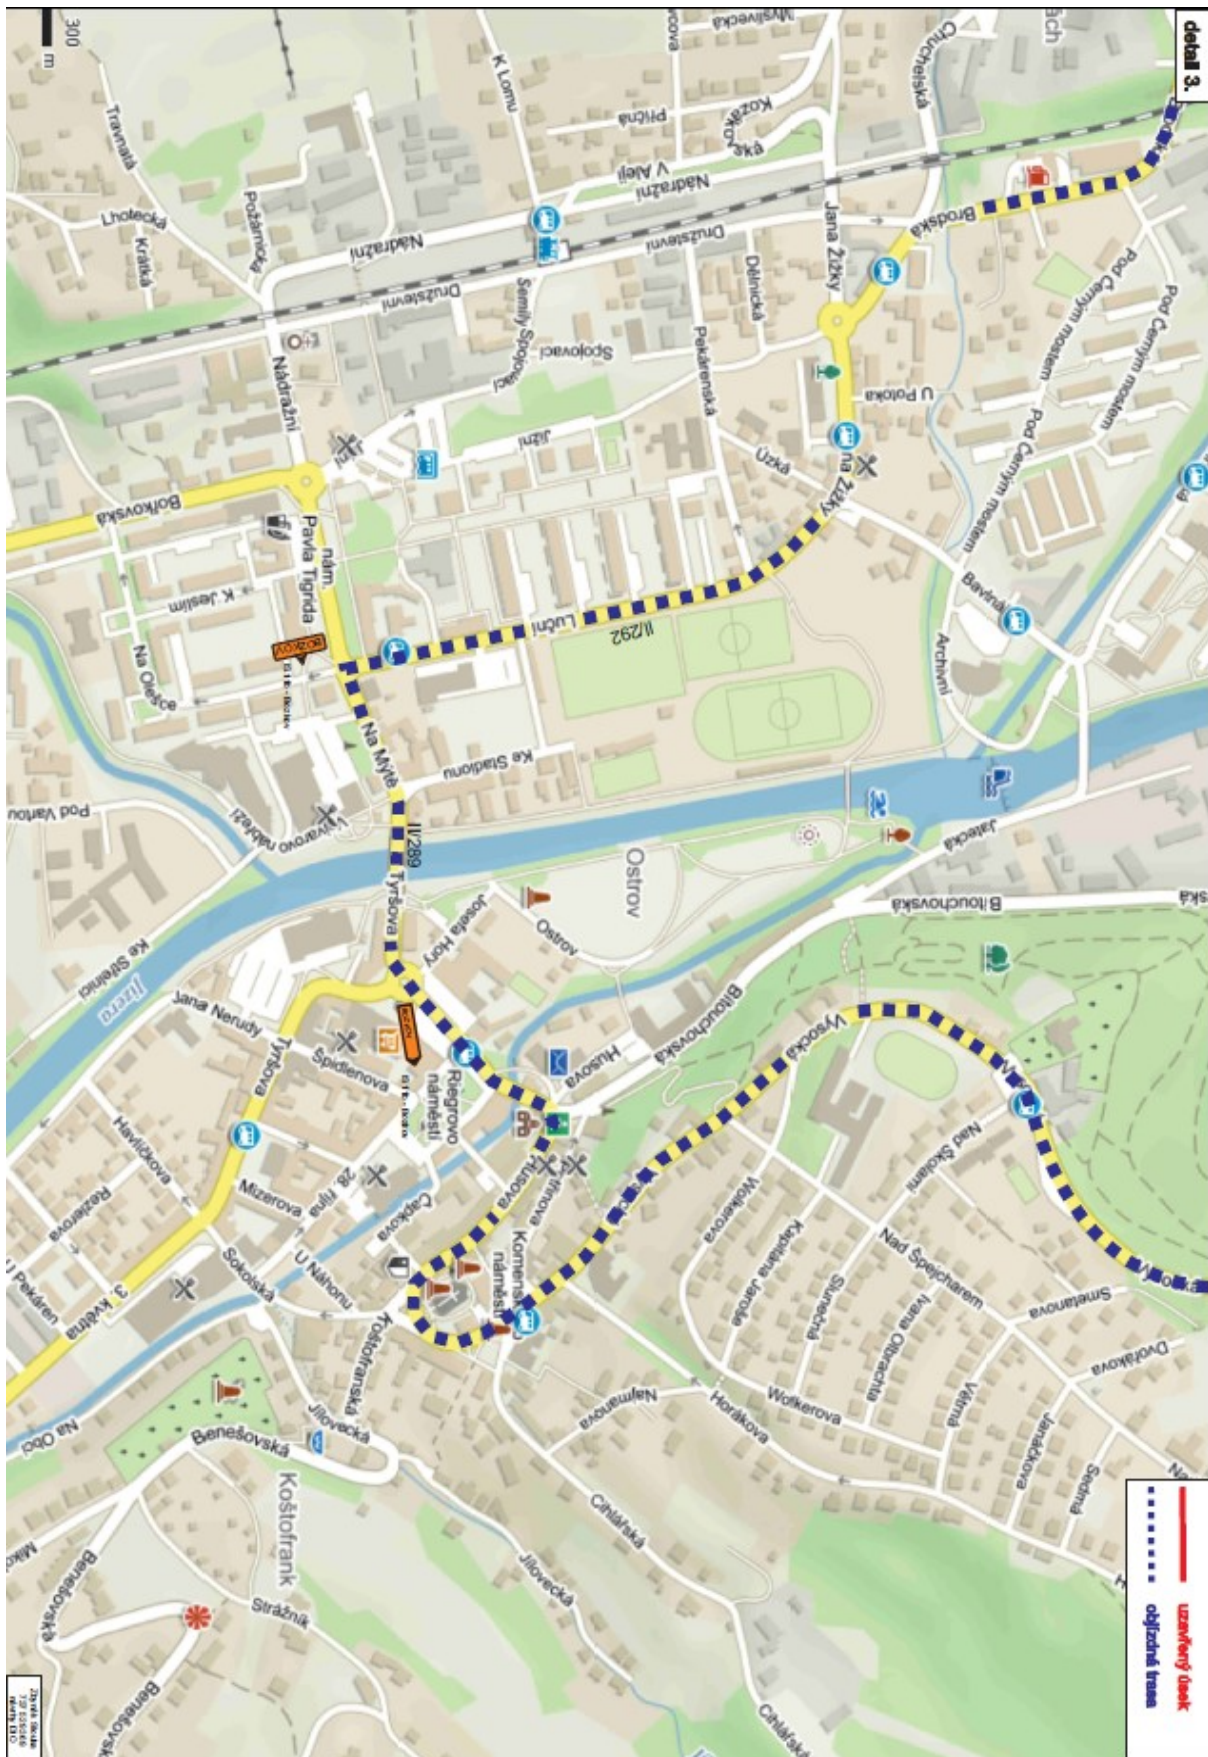

Detail IV. Situace DZ – Železný Brod

