



Bozkov

- LEGENDA:**
- DOPRAVNÍ ZNAČENÍ
  - TURISTICKÉ ZNAČENÍ
  - INFORMAČNÍ TABULE
  - ODPOČIVADLO (STOLEK A LAVICE)

<b>PROJEKČNÍ ÚKOL</b>	
<b>PROGRAM ZLEPŠENÍ POBYTU A ATRAKTIVITY LOKALIT V KATASTRU OBCE BOZKOV</b>	
DATUM = BŘEZEN 2005	STAVEBNÍ ÚŘAD OBCE BOZKOV
PROJEKTOVATEL B42-13 BOZKOV	Obsah 1-2880
<i>[Signature]</i>	Obsah: <b>REKONSTR. KOMUNIKACE KOLEM PRAMENU U MATIČKY - P.P.Č. 1794</b>
<b>1.</b>	

PROJEKČNÍ ÚKOL

# PROGRAM ZLEPŠENÍ POBYTU A ATRAKTIVITY LOKALIT V KATASTRU OBCE BOZKOV

DATUM =  
BŘEZEN 2005

STAVĚNÍ OBCE

OBEC BOZKOV

PROJEKTOVATEL  
512-13 BOZKOV

ČÍSLO

1-2880


OBSAH:

REKONSTR. KOMUNIKACE  
DRAHAHA POD BOZKOV  
P.P.Č. 1797/1

PROJEKČNÍ ÚKOL

2.


4

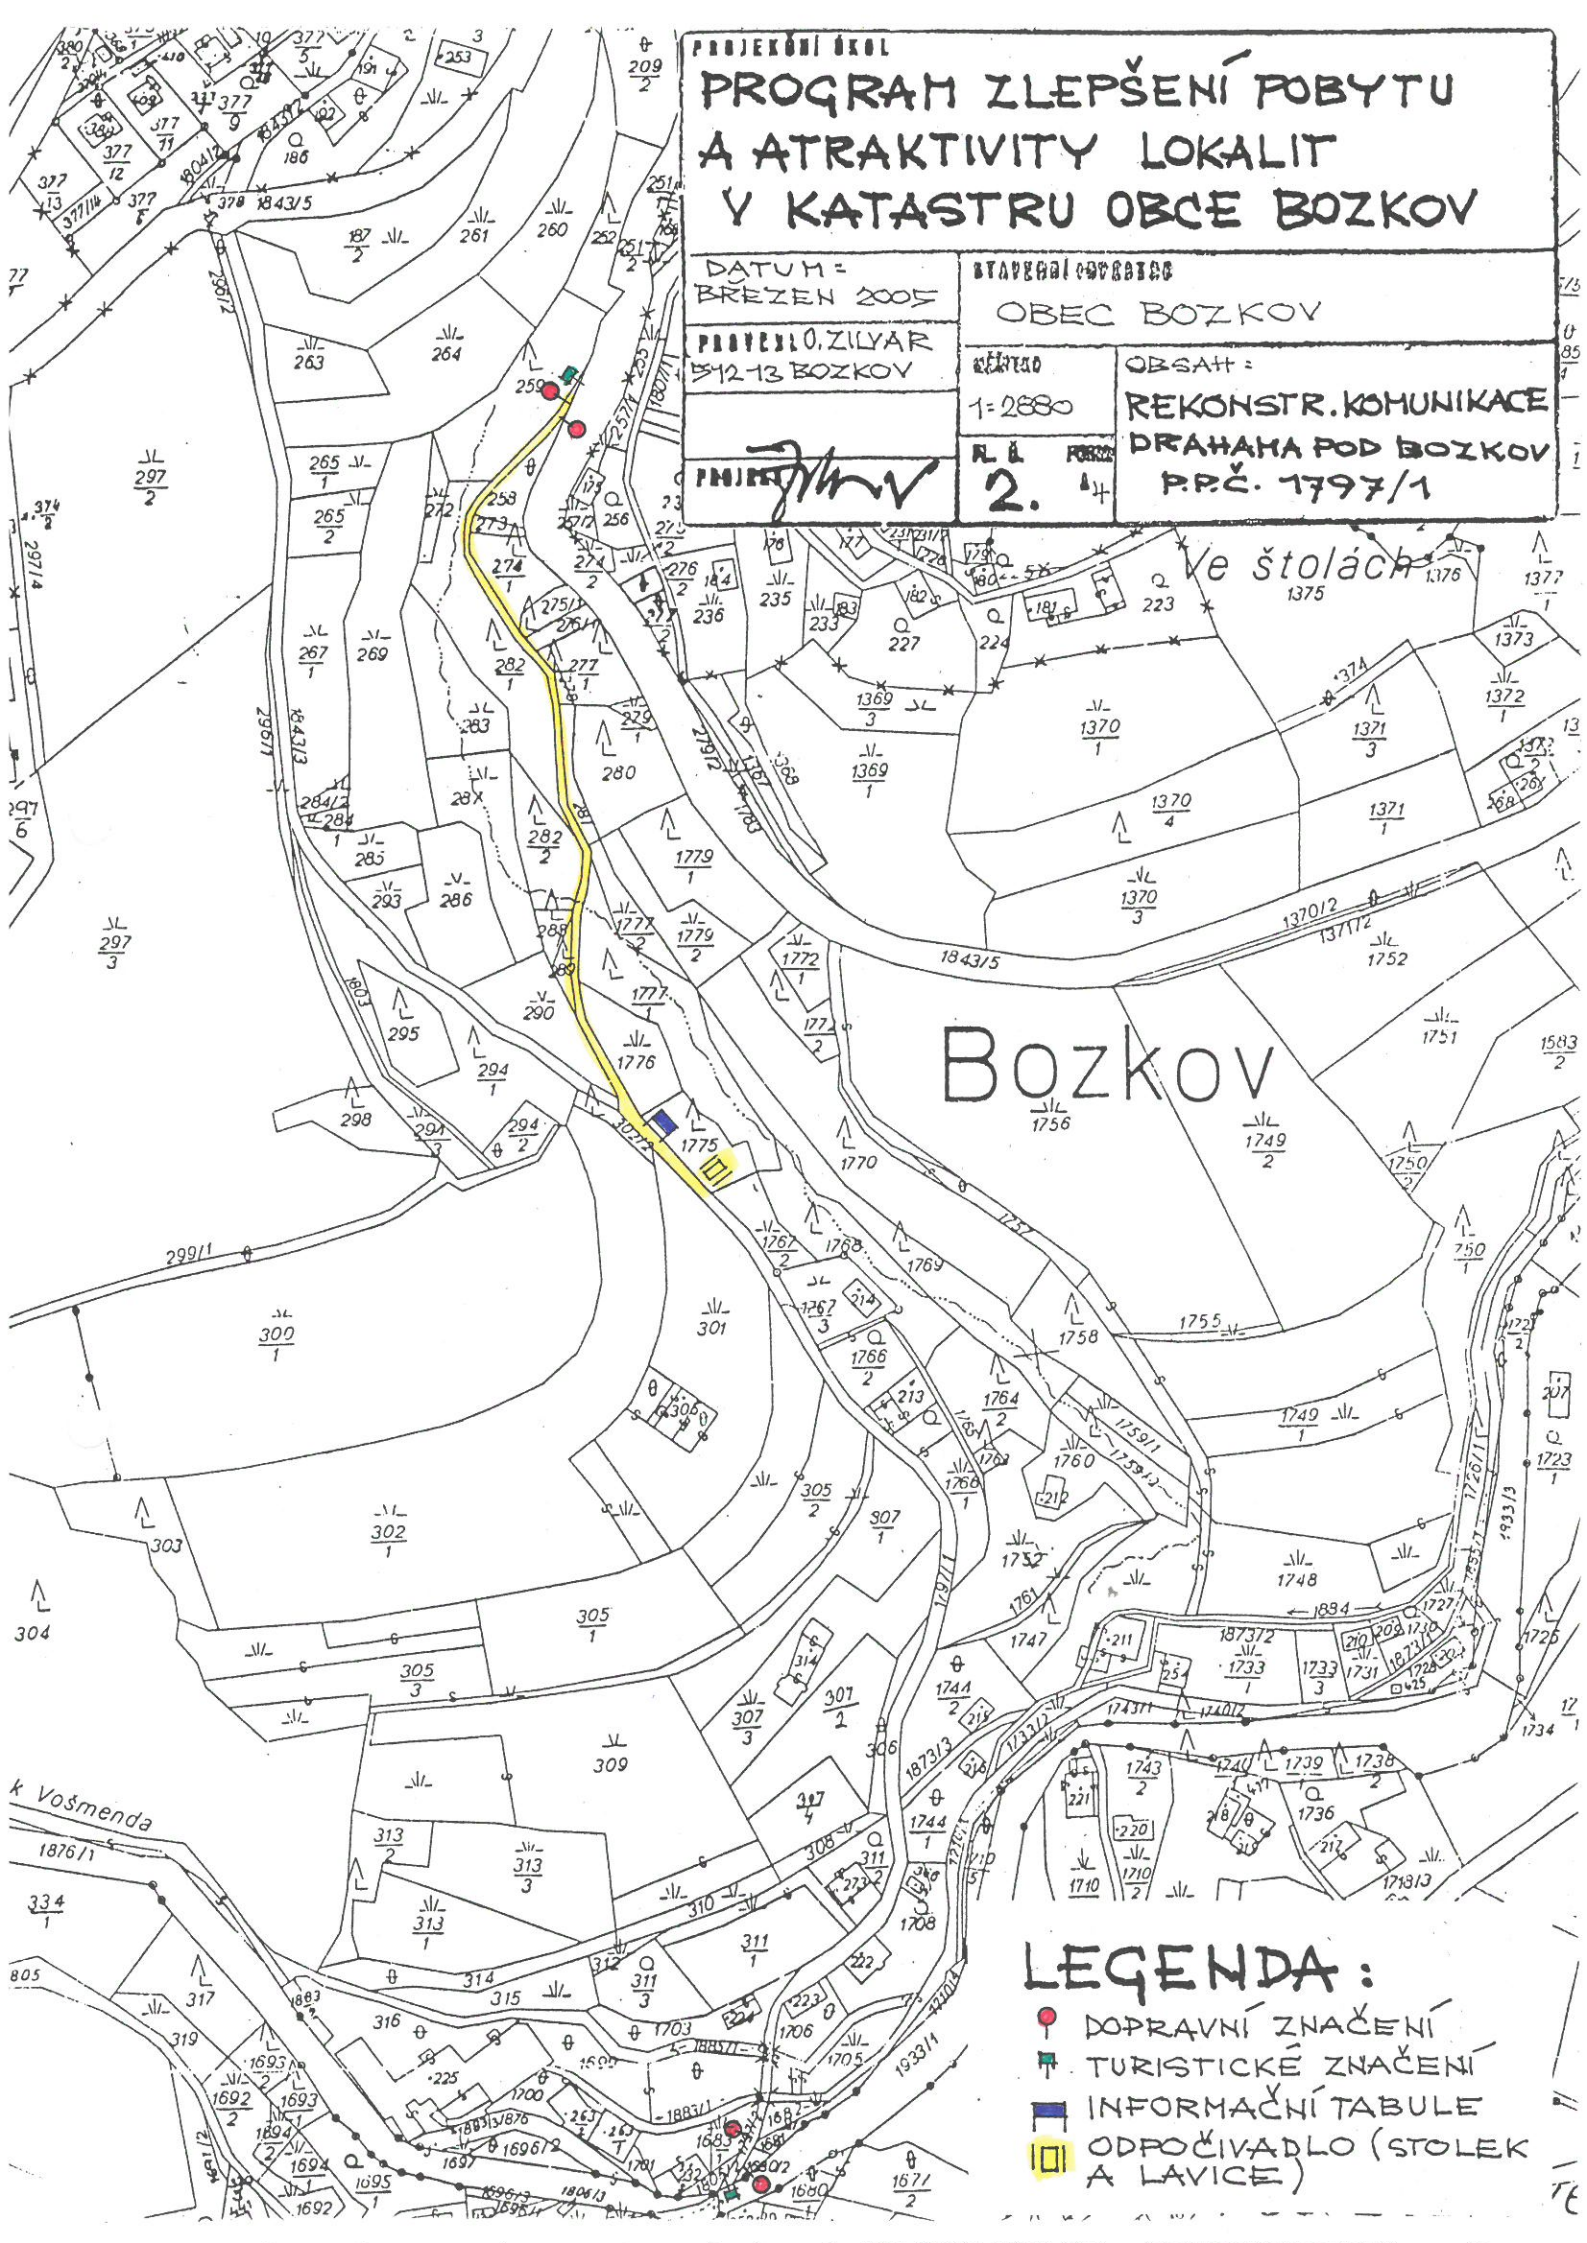

## Bozkov

### LEGENDA:

- DOPRAVNÍ ZNAČENÍ
- TURISTICKÉ ZNAČENÍ
- INFORMAČNÍ TABULE
- ODPOČÍVADLO (STOLEK A LAVICE)

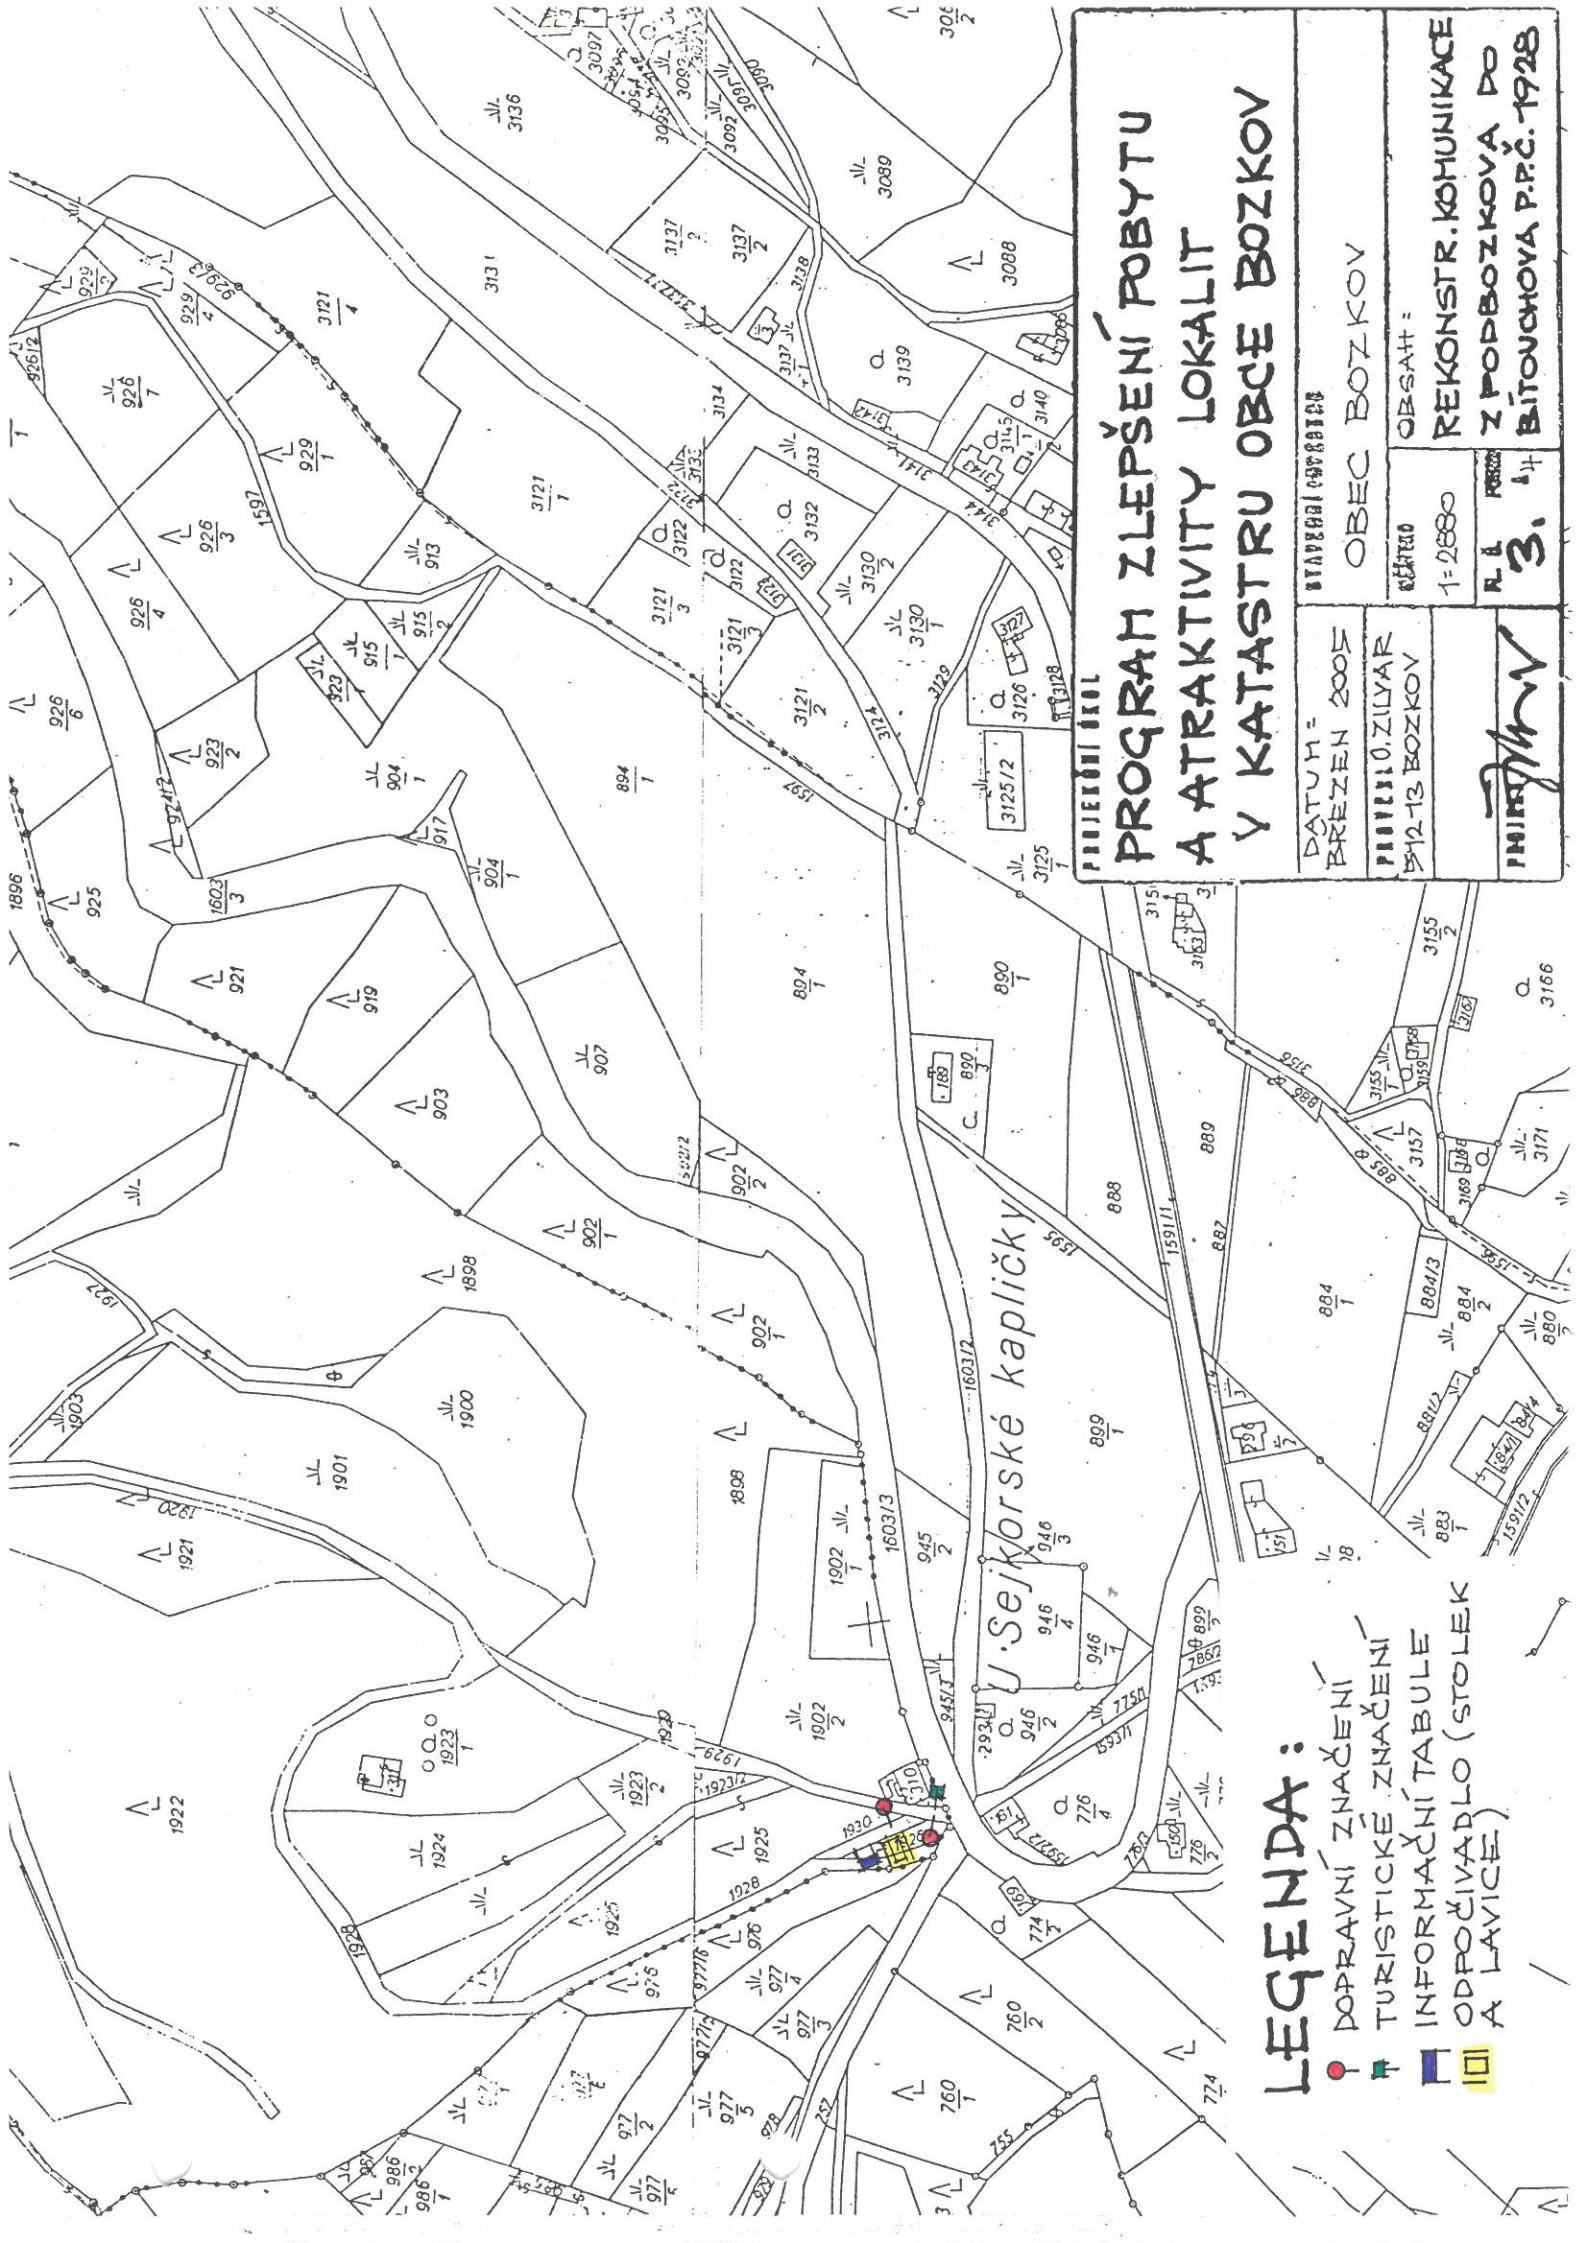

**PROJEKČNÍ ÚKOL**  
**PROGRAM ZLEPŠENÍ POBYTU**  
**A ATRAKTIVITY LOKALIT**  
**Y KATASTRU OBCE BOZKOV**

DATUM = BŘEZEN 2005		STAVBAŘI OBEC BOZKOV
PROJEKTOVATEL BŘEZEN 2005		OBESAH =
BŘEZEN 2005		REKONSTR. KOMUNIKACE
1-2880		Z POBOZKOVY DO
3.		BLITOUCHOVA P.P.C. 1928
PŘÍMĚŘNĚ		

U Sejčorské kapličky

- LEGENDA:**
- DOPRAVNÍ ZNAČENÍ
  - TURISTICKÉ ZNAČENÍ
  - INFORMAČNÍ TABULE
  - ODPOČÍVADLO (STOLEK A LAVICE)